

工業用水道管布設工事のご案内(令和 2年 8月)

平素より工業用水道事業に多大な御協力をいただき厚く御礼申し上げます。
この度、工業用水道事務所では下記のとおり工事を予定しております。
工事期間中は、皆様方にはご不便ご迷惑をお掛けすることになりますが、
ご理解とご協力を賜りますよう宜しくお願い申し上げます。

1.工事概要

工事場所： 倉敷市玉島乙島地内(E地区1号線)

工 期： 令和2年7月17日～令和3年3月31日

工事内容： 開削工（道路部については、即日仮復旧の予定です）

本管布設（ダクタイル鋳鉄管Φ450）	L=647.8m
専用配水管布設	L=52.7m
（ダクタイル鋳鉄管Φ75～Φ400）	

※工事期間中は施工範囲において交通規制を実施します。
交通誘導員を配置し、安全に注意して作業を実施しますので、
ご協力の程よろしくお願いいたします。




施工業者：
株式会社 ナイカイアーキツ
現場代理人・監理技術者 池田 幸平 Tel: 086-526-1273

発注者： 岡山県企業局 工業用水道事務所 施設管理課管理第三班
住所：倉敷市連島町西之浦5912-3 Tel：086-446-2985


2. 施工位置



3. 平面図

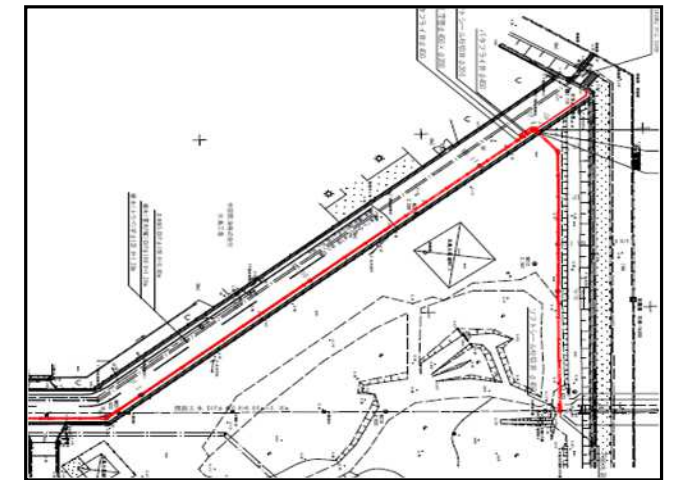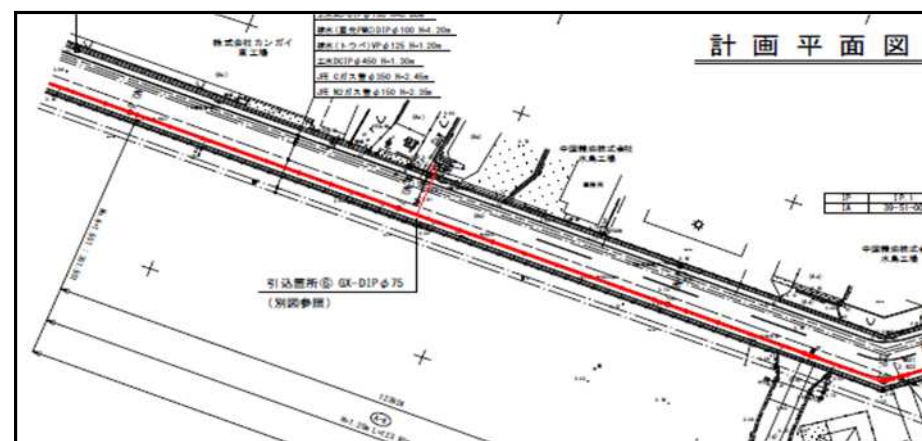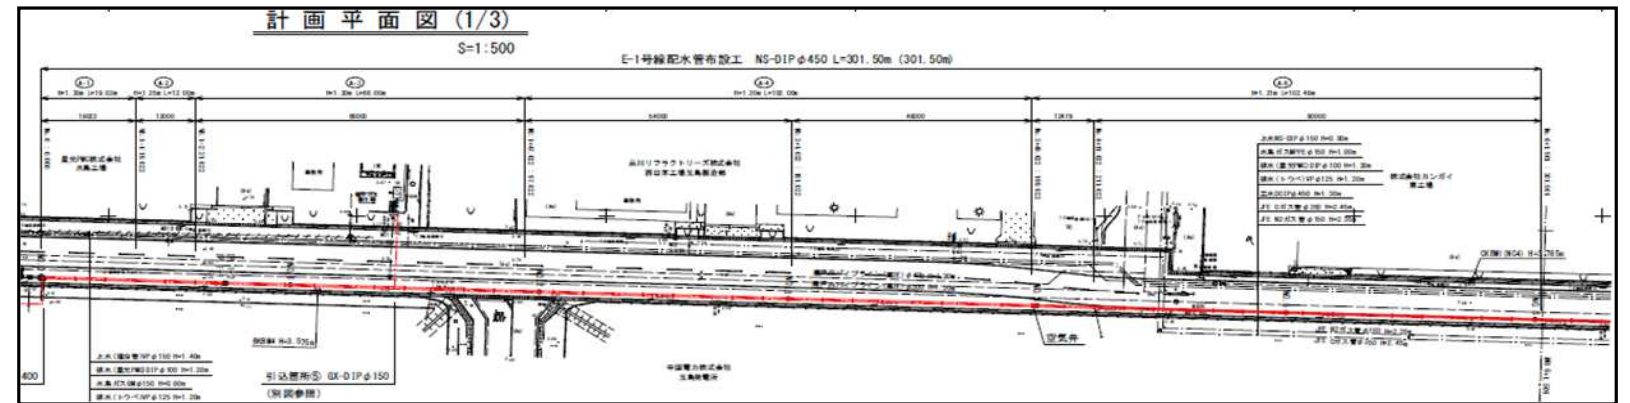

4.横断図

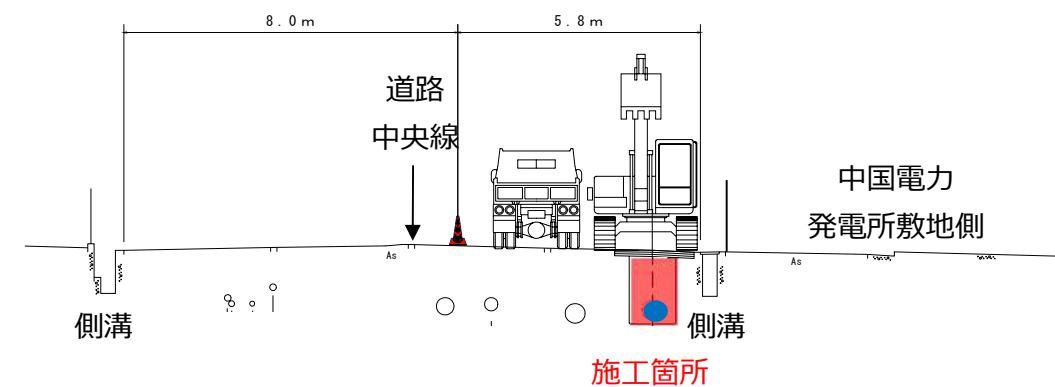

5. 予定工程表

[illegible]